


4

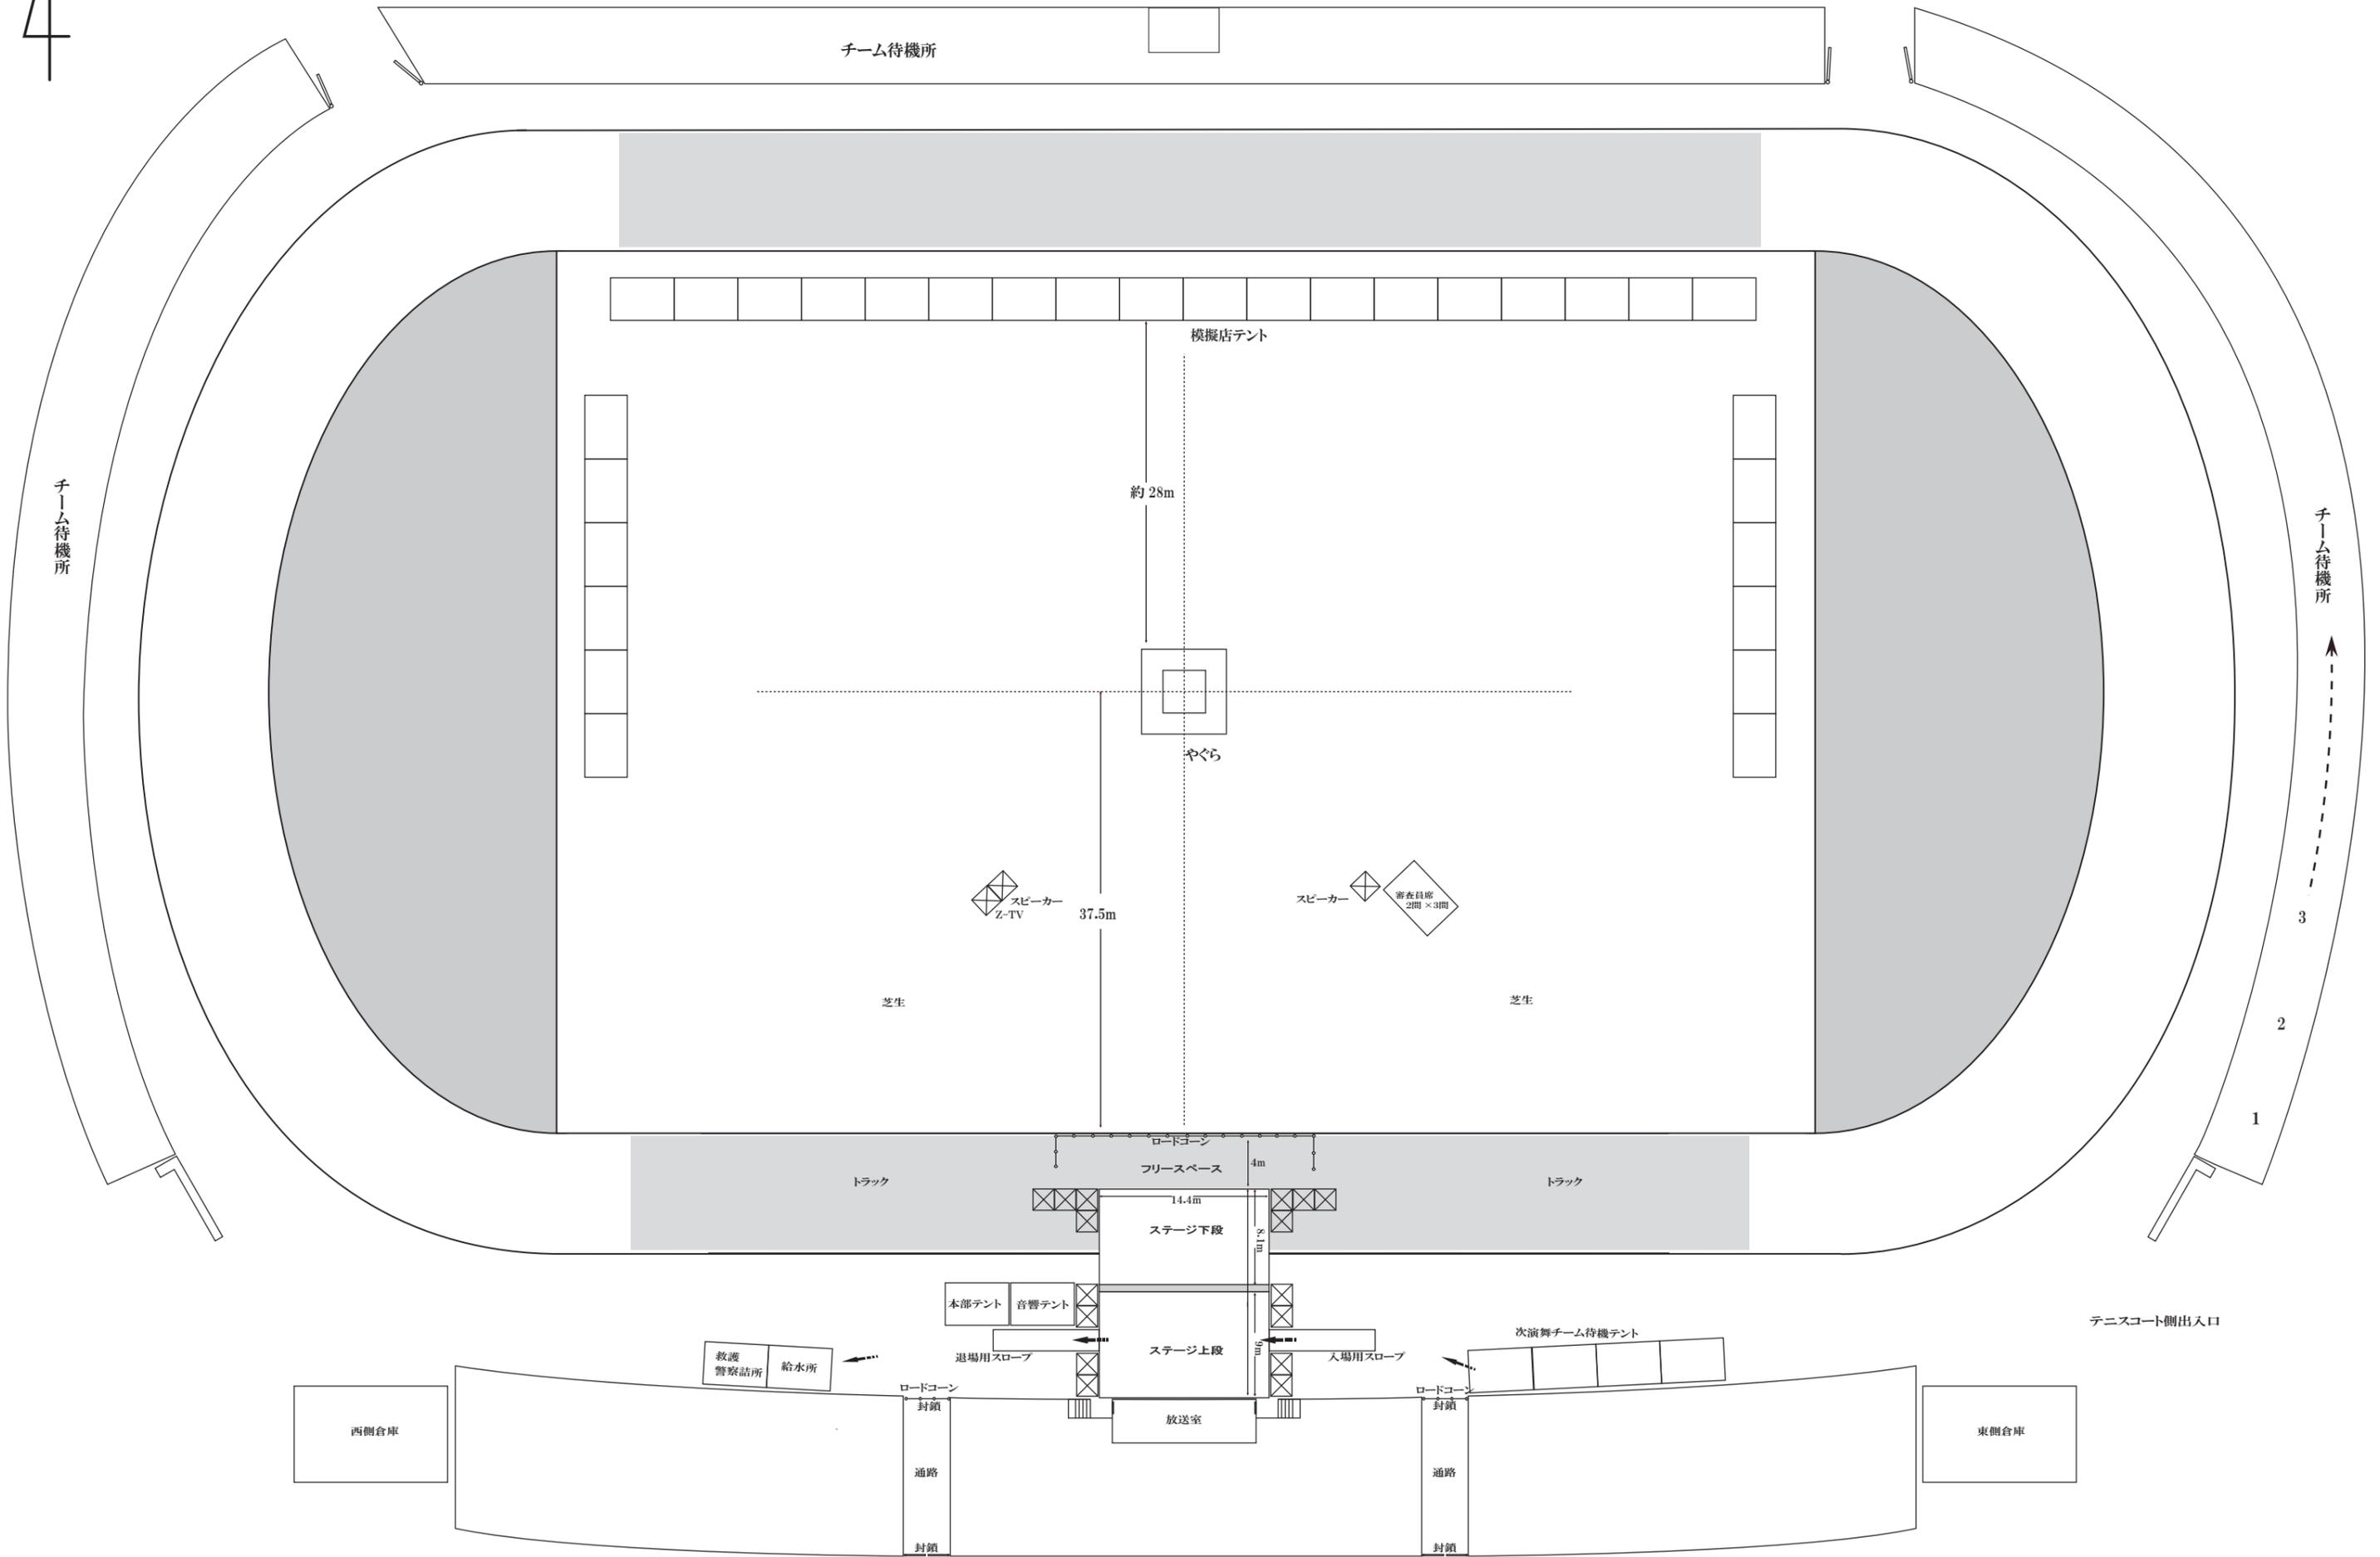

チーム待機所

チーム待機所

チーム待機所

模擬店テント

約 28m

やぐら

スピーカー Z-TV

スピーカー

審査員席 2間×3間

37.5m

芝生

芝生

ロードコーン

フリースペース

4m

トラック

トラック

14.4m

ステージ下段

ステージ上段

本部テント 音響テント

退場用スロープ

入場用スロープ

次演舞チーム待機テント

テニスコート側出入口

西側倉庫

東側倉庫

ロードコーン

封鎖

通路

封鎖

ロードコーン

封鎖

通路

封鎖

放送室

救護 警察詰所 給水所

1

2

3